



Escalier de la rue York - Section AA

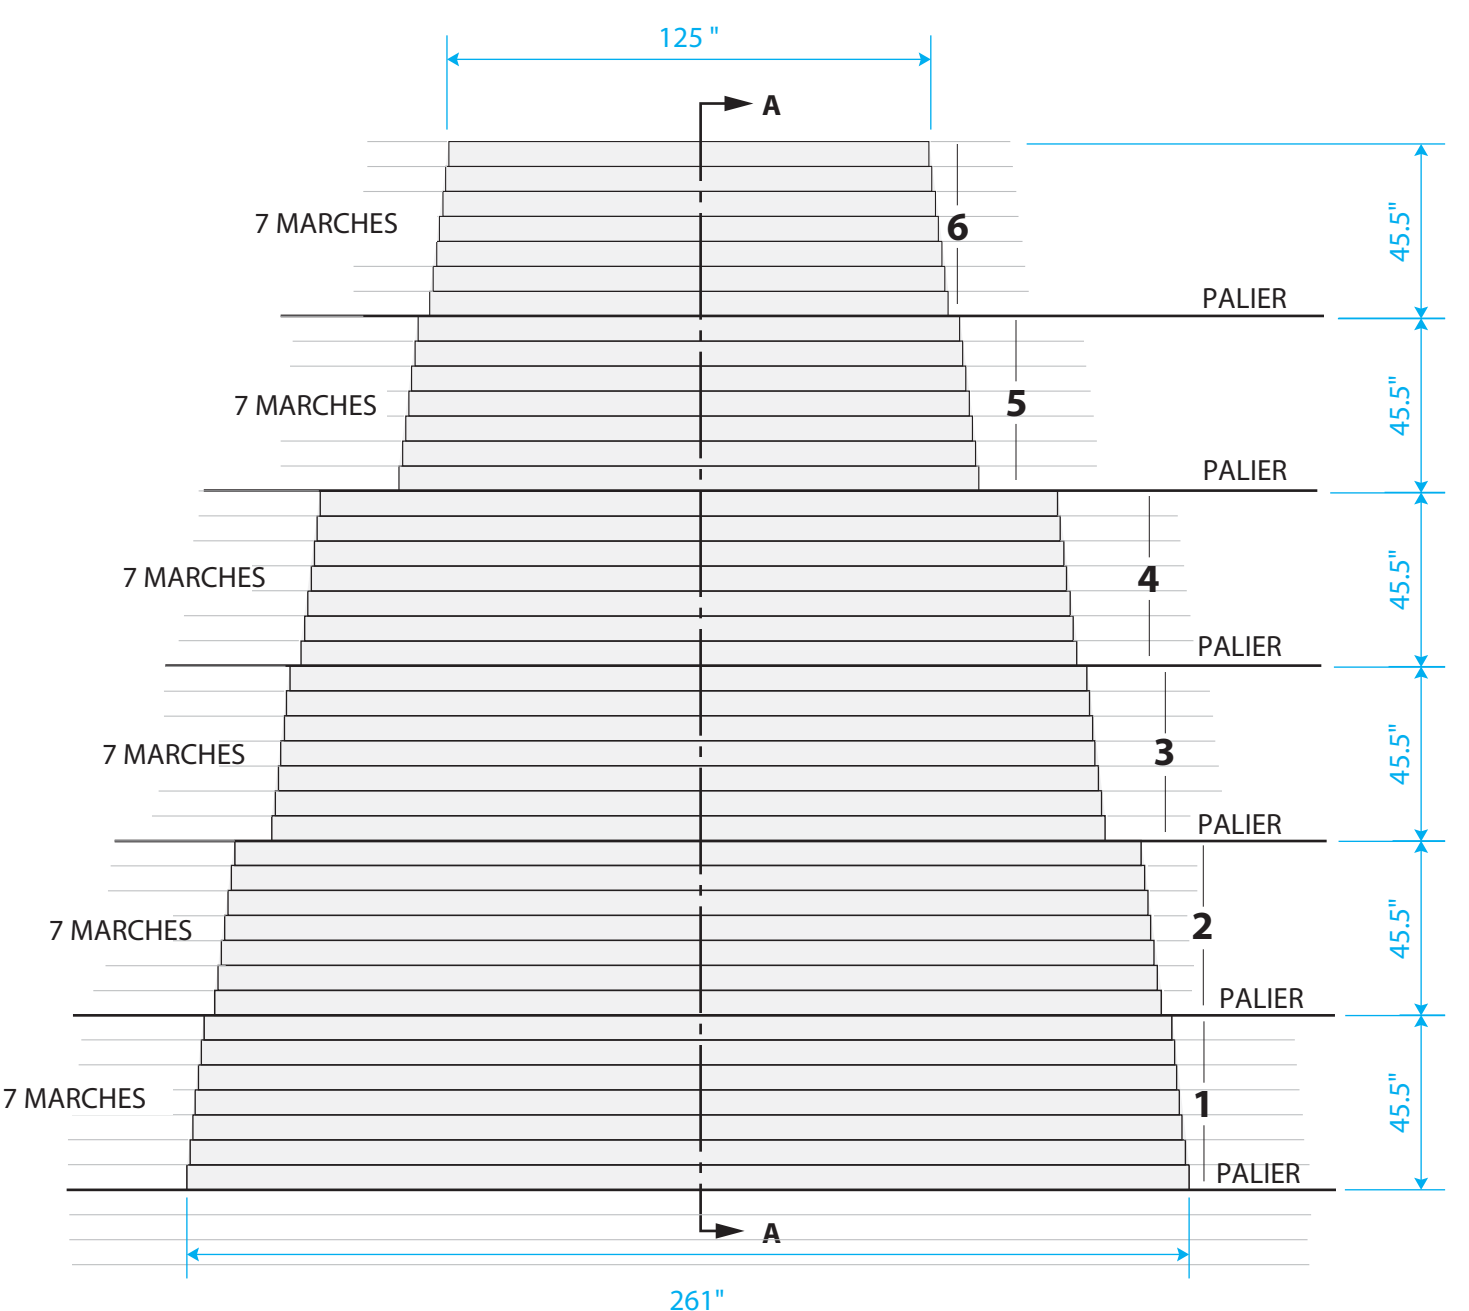

Escalier de la rue York - Élévation

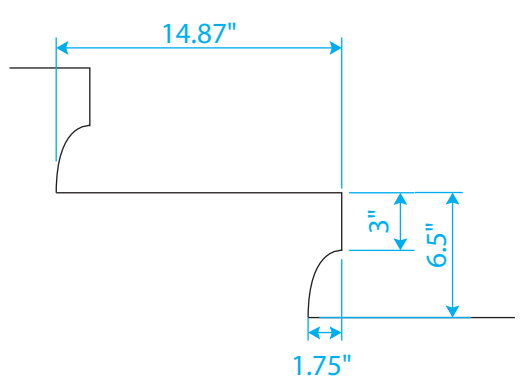

Escalier de la rue York -
Détail de l'escalier B

VOLÉE	LARGEUR AU BAS	LARGEUR AU HAUT
1	261"	251"
2	246"	236"
3	217"	207"
4	202"	192"
5	151"	141"
6	135"	125"

Escalier de la rue York - Tableau des largeurs



Escalier de la rue York - installation 2018
NOTA: cette installation n'utilise que les volées 1 à 4

Escalier de la rue York
Disposition et dimensions